


HAUS CS 62 | WHG 01 | EG

WOHNFLÄCHE 63,04 m²


NUTZBARE FLÄCHE 69,70 m²

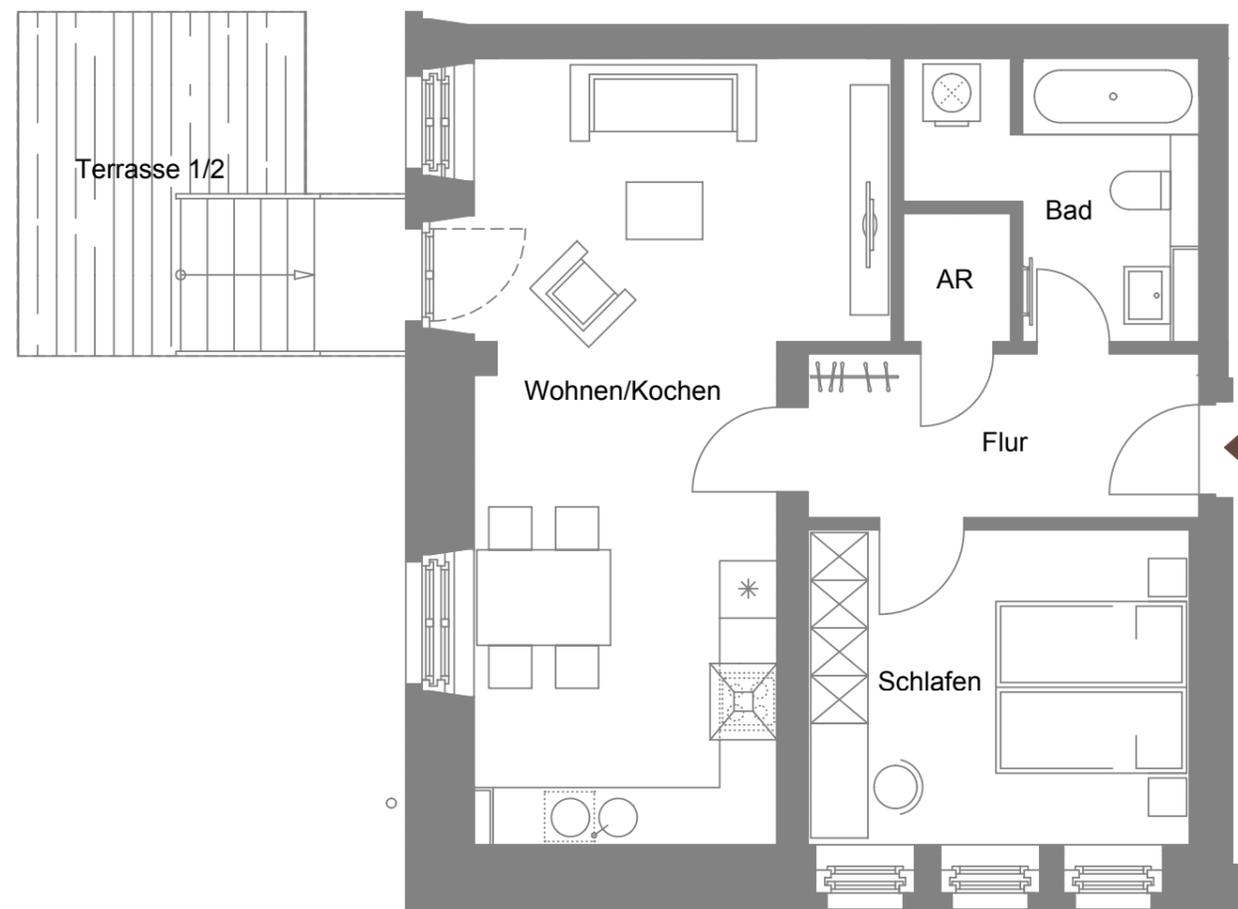

Wohnen/Kochen	30,05 m ²
Schlafen	13,20 m ²
Bad	6,97 m ²
Abstellraum	1,48 m ²
Flur	7,05 m ²
Terrasse 1/2	4,29 m ²
Wohnfläche	63,04 m²
Nutzbare Fläche	69,70 m²



Maßstab 1:75

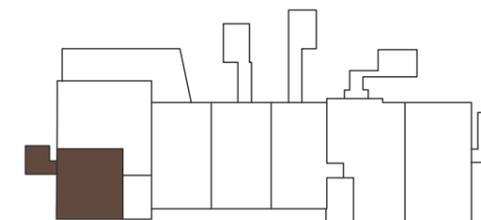

Information:
Grundrisse im Maßstab 1:75 (bei einem Ausdruck von DIN A3 auf 100%). Alle Flächenangaben ohne Gewähr. Die Angaben, Visualisierungen und Beschreibungen spiegeln den aktuellen Planungsstand wider. Eingezeichnetes Mobiliar sowie Vorhänge und Küchenobjekte gehören nicht zum Kaufumfang. Maßgeblich für Angaben zu Ausstattung und Objektausführung ist die Baubeschreibung. Im Zuge des Genehmigungsverfahrens und der späteren Ausführungsplanung können sich Änderungen ergeben.