


HAUS CS62 | WHG 10 | OG/DG MAISONNETTE-WOHNUNG


WOHNFLÄCHE 123,00 m²

NUTZBARE FLÄCHE 143,15 m²

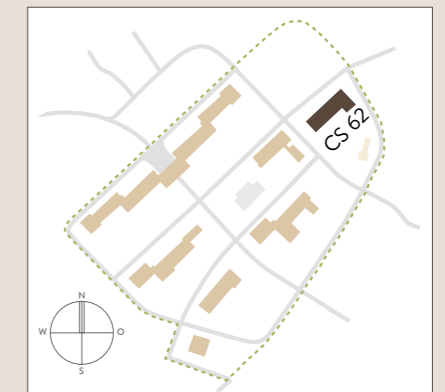


DG	
Galerie	17,84 m ²
Hauswirtschaftsraum	4,46 m ²
Abstellraum	2,30 m ²
OG	
Wohnen/Kochen	39,26 m ²
Schlafen	21,24 m ²
Kind	12,89 m ²
Bad	5,55 m ²
Du/WC	4,47 m ²
Flur	10,95 m ²
Loggia 1/2	4,04 m ²
Wohnfläche	123,00 m²
Nutzbare Fläche	143,15 m²

Information:
Grundrisse im Maßstab 1:75 (bei einem Ausdruck von DIN A3 auf 100%). Alle Flächenangaben ohne Gewähr. Die Angaben, Visualisierungen und Beschreibungen spiegeln den aktuellen Planungsstand wider. Eingezeichnetes Mobiliar sowie Vorhänge und Küchenobjekte gehören nicht zum Kaufumfang. Maßgeblich für Angaben zu Ausstattung und Objektausführung ist die Baubeschreibung. Im Zuge des Genehmigungsverfahrens und der späteren Ausführungsplanung können sich Änderungen ergeben.

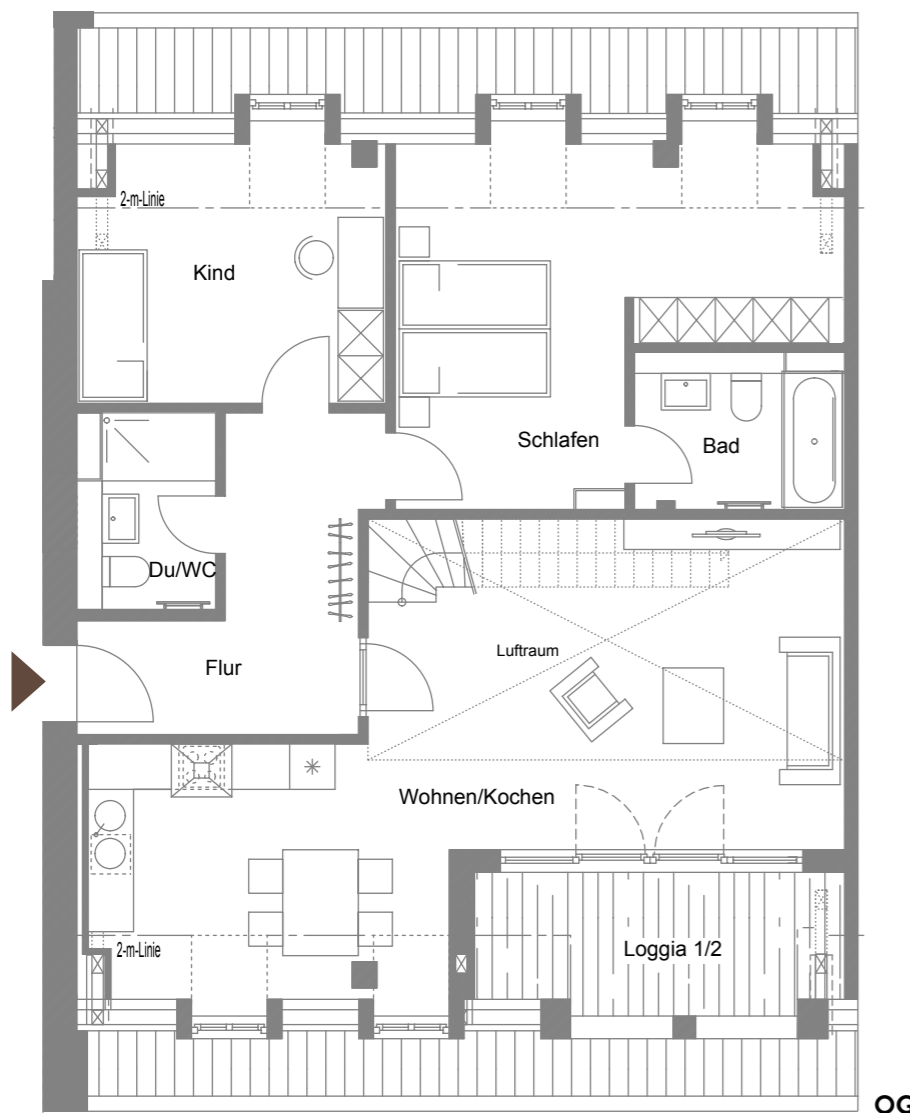

OG

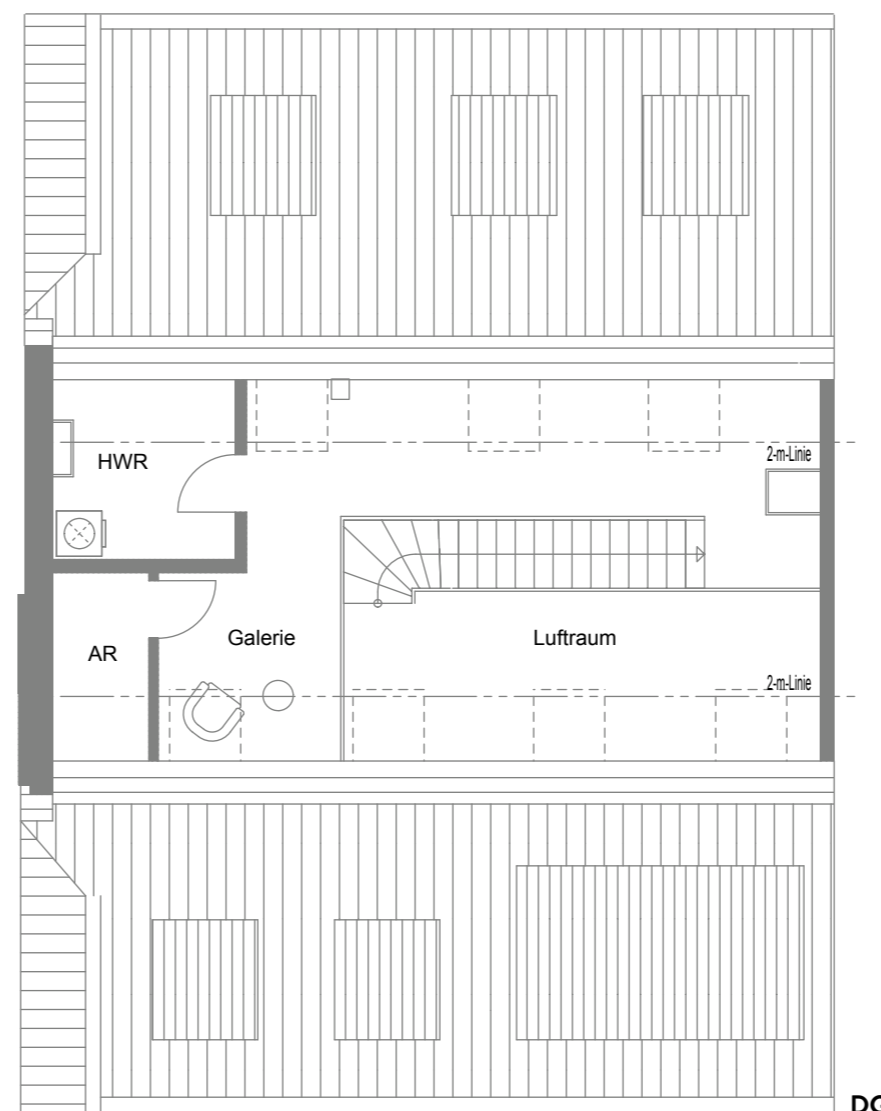

DG



Maßstab 1:100

