
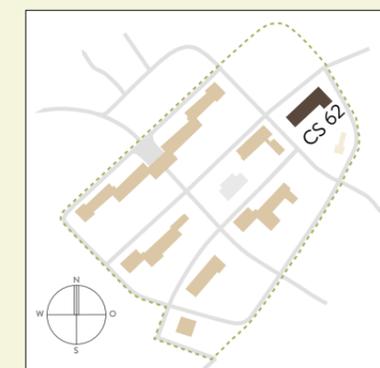


HAUS CS 62 | WHG 11 | OG

WOHNFLÄCHE 57,68 m²


NUTZBARE FLÄCHE 63,45 m²

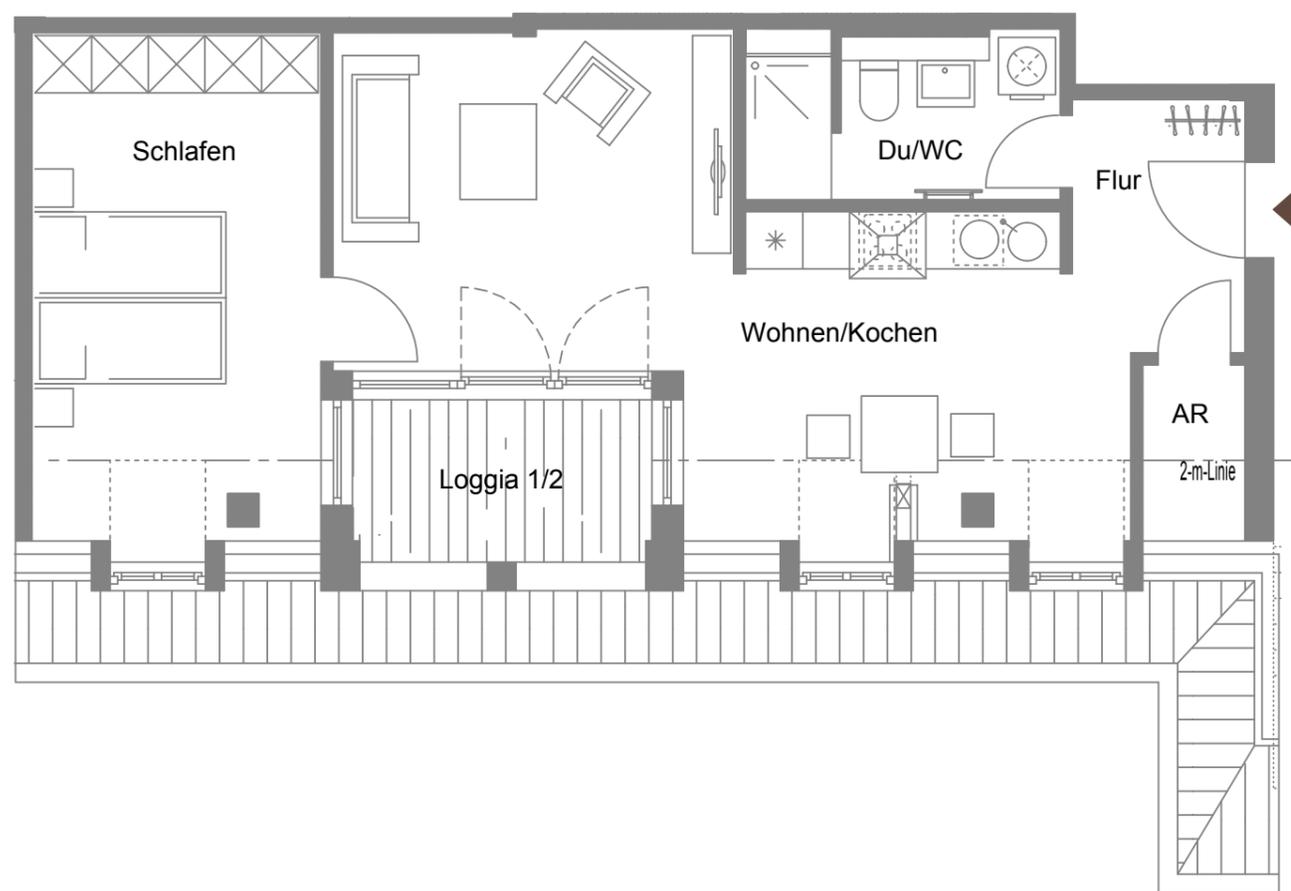

Wohnen/Kochen	28,18 m ²
Schlafen	15,09 m ²
Du/WC	5,41 m ²
Abstellraum	1,36 m ²
Flur	4,55 m ²
Loggia 1/2	3,09 m ²
Wohnfläche	57,68 m²
Nutzbare Fläche	63,45 m²



Maßstab 1:75

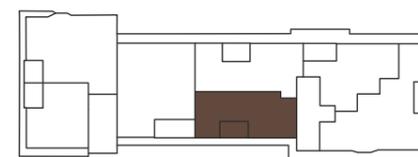

Information:
Grundrisse im Maßstab 1:75 (bei einem Ausdruck von DIN A3 auf 100%). Alle Flächenangaben ohne Gewähr. Die Angaben, Visualisierungen und Beschreibungen spiegeln den aktuellen Planungsstand wider. Eingezeichnetes Mobiliar sowie Vorhänge und Küchenobjekte gehören nicht zum Kaufumfang. Maßgeblich für Angaben zu Ausstattung und Objektausführung ist die Baubeschreibung. Im Zuge des Genehmigungsverfahrens und der späteren Ausführungsplanung können sich Änderungen ergeben.