


HAUS CS62 | WHG 13 | OG/DG MAISONNETTE-WOHNUNG

WOHNFLÄCHE 129,31 m²

NUTZBARE FLÄCHE 156,54 m²

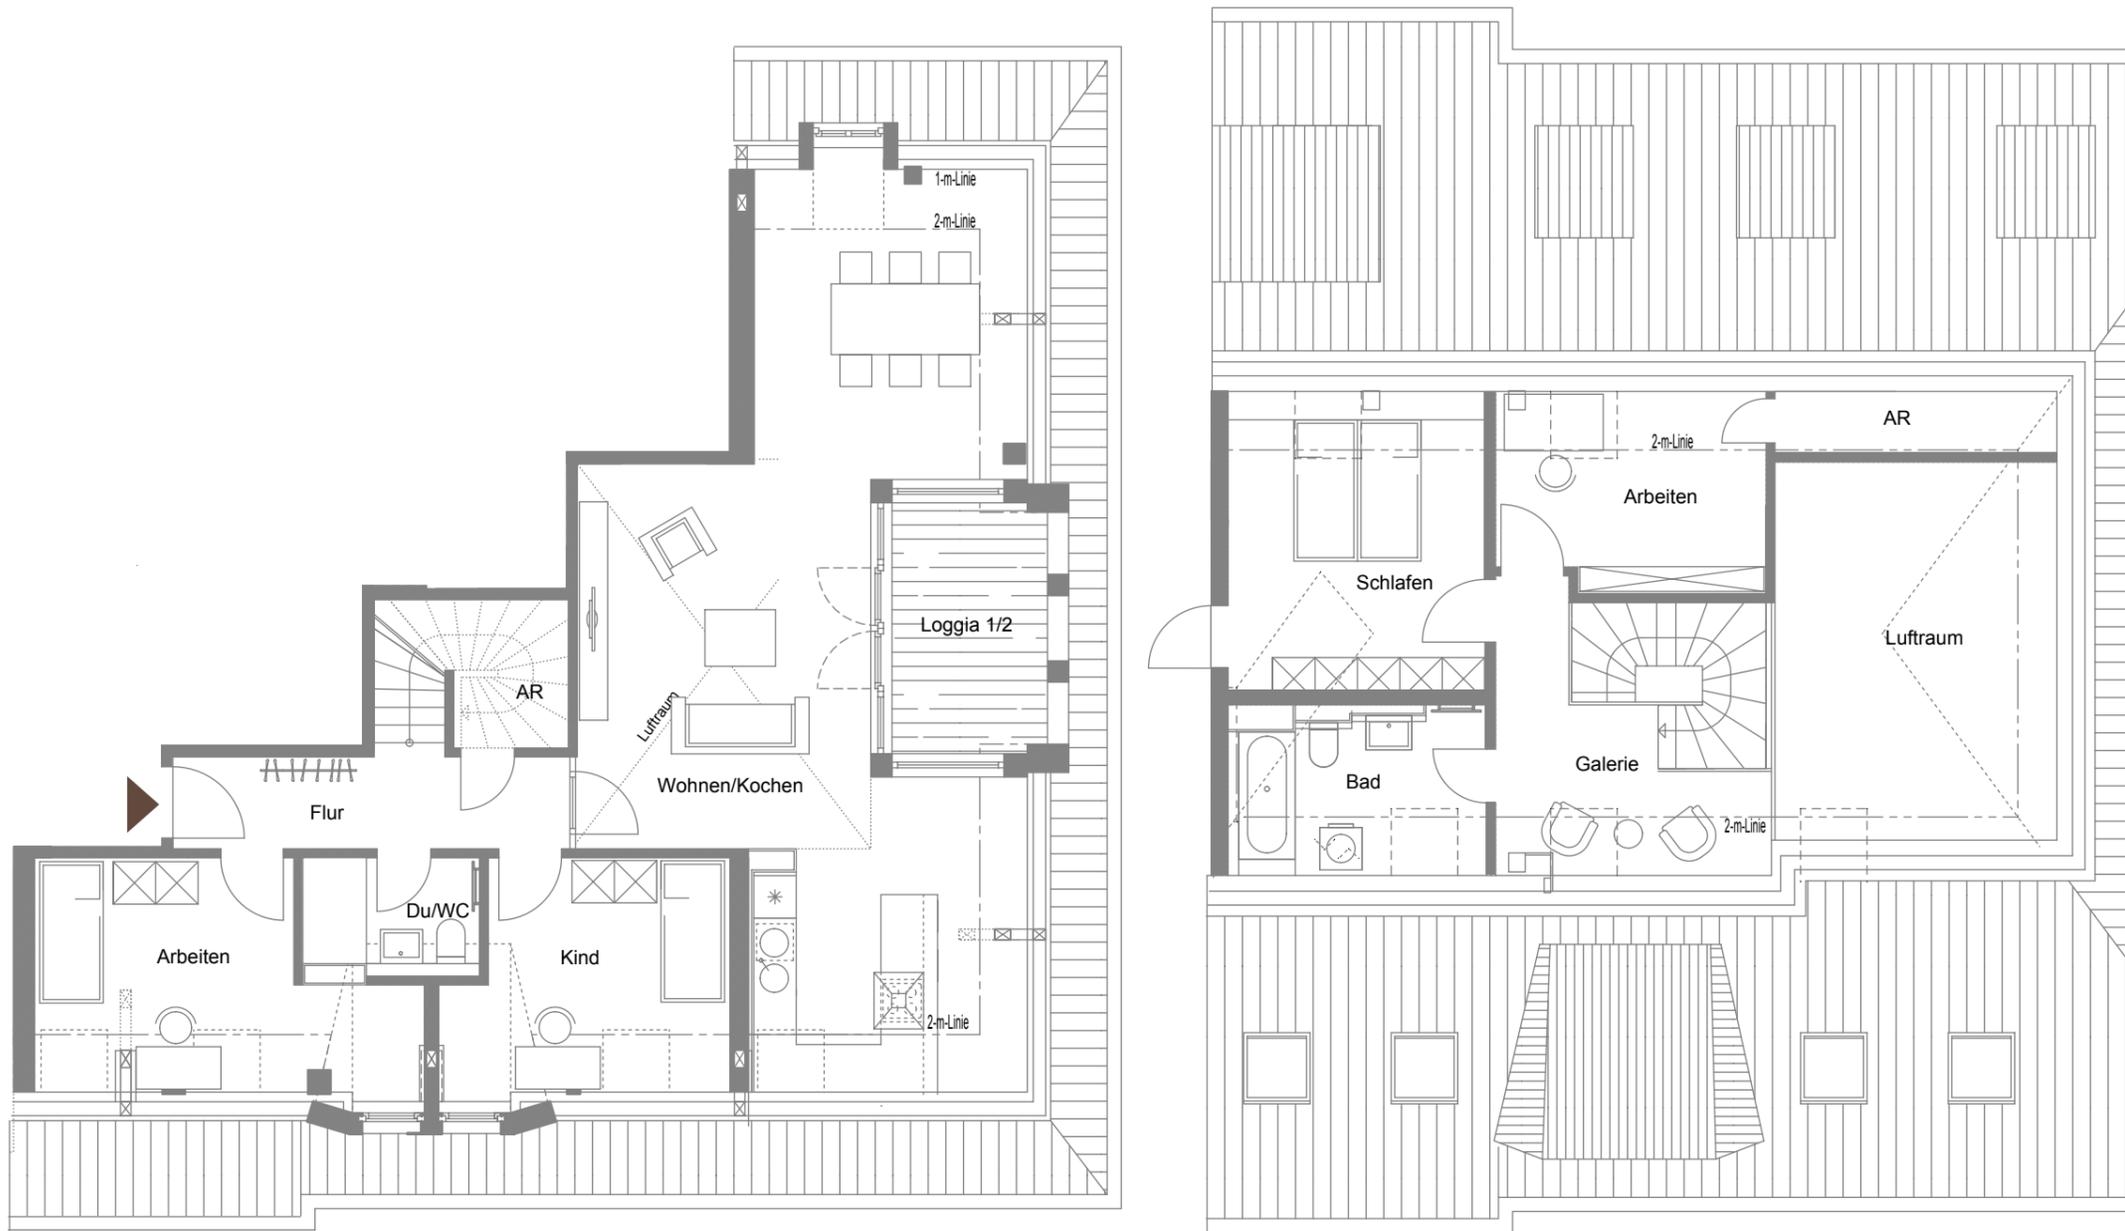

DG	
Schlafen	14,09 m ²
Arbeiten	9,12 m ²
Galerie	7,93 m ²
Bad	6,78 m ²
Abstellraum	0,61 m ²

OG	
Wohnen/Kochen	49,12 m ²
Kind	11,67 m ²
Arbeiten	13,36 m ²
Du/WC	4,06 m ²
Flur	7,30 m ²
Abstellraum	1,24 m ²
Loggia 1/2	4,03 m ²

Wohnfläche	129,31 m ²
Nutzbare Fläche	156,54 m ²

Information:
Grundrisse im Maßstab 1:75 (bei einem Ausdruck von DIN A3 auf 100%). Alle Flächenangaben ohne Gewähr. Die Angaben, Visualisierungen und Beschreibungen spiegeln den aktuellen Planungsstand wider. Eingezeichnetes Mobiliar sowie Vorhänge und Küchenobjekte gehören nicht zum Kaufumfang. Maßgeblich für Angaben zu Ausstattung und Objektausführung ist die Baubeschreibung. Im Zuge des Genehmigungsverfahrens und der späteren Ausführungsplanung können sich Änderungen ergeben.



Maßstab 1:100

