


HAUS CS 62 | WHG 14 | OG


WOHNFLÄCHE 61,64 m²

NUTZBARE FLÄCHE 67,26 m²

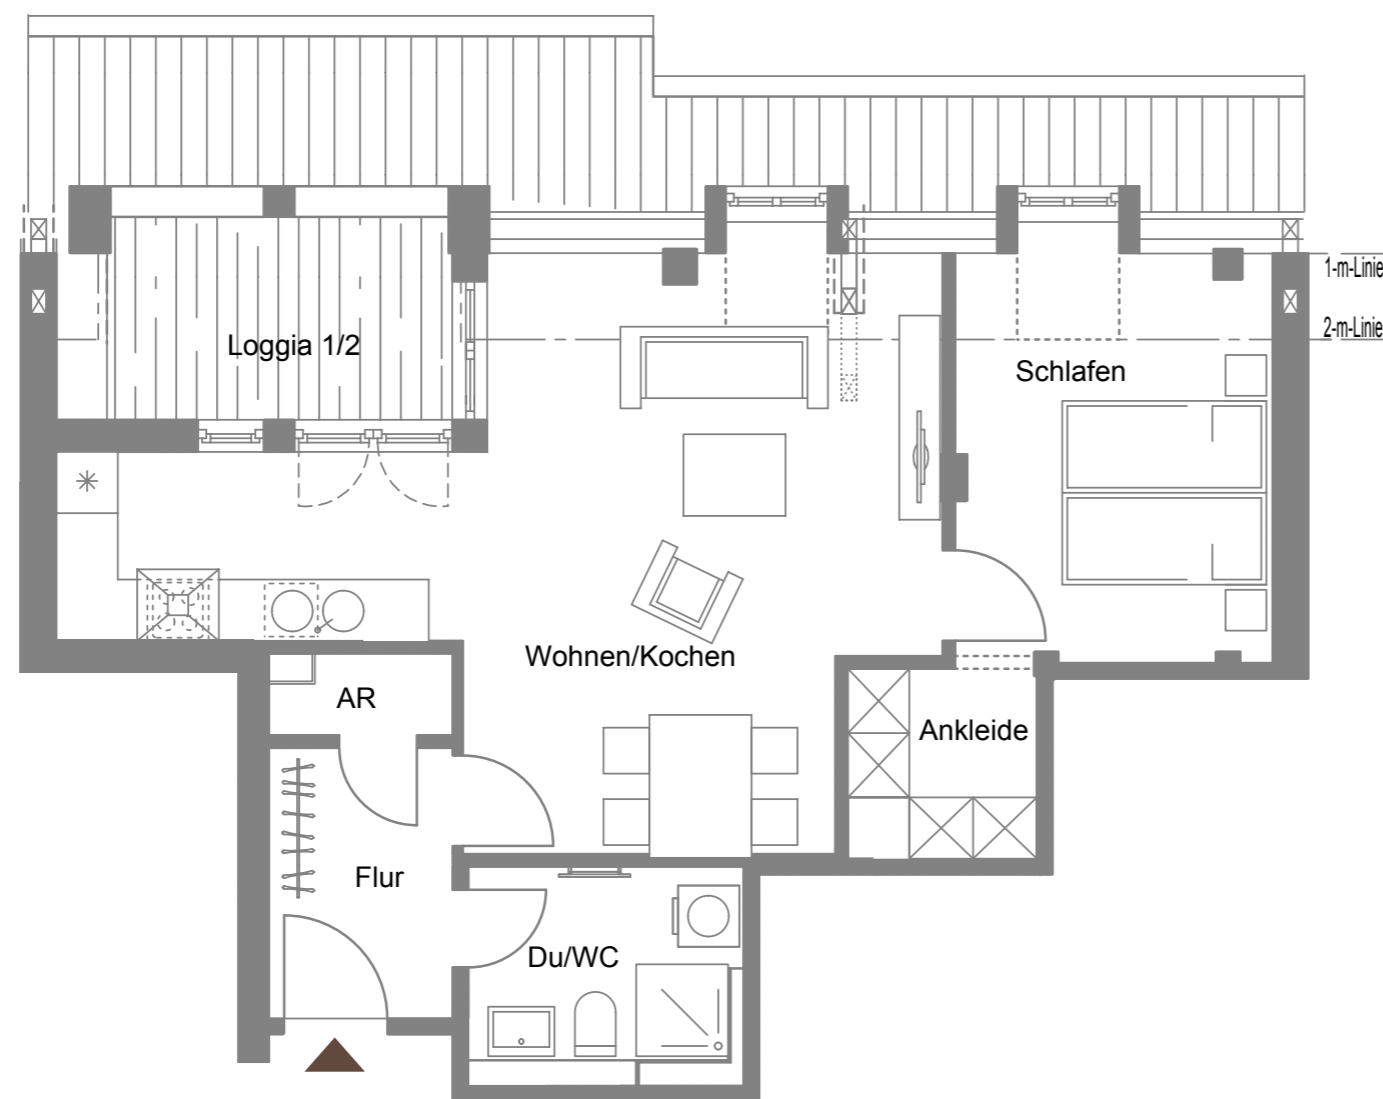

Wohnen/Kochen	31,35 m ²
Schlafen	11,87 m ²
Ankleide	3,17 m ²
Du/WC	5,25 m ²
Abstellraum	1,31 m ²
Flur	4,77 m ²
Loggia 1/2	3,92 m ²
Wohnfläche	61,64 m²
Nutzbare Fläche	67,26 m²

Information:
 Grundrisse im Maßstab 1:75 (bei einem Ausdruck von DIN A3 auf 100%). Alle Flächenangaben ohne Gewähr. Die Angaben, Visualisierungen und Beschreibungen spiegeln den aktuellen Planungsstand wider. Eingezeichnetes Mobiliar sowie Vorhänge und Küchenobjekte gehören nicht zum Kaufumfang. Maßgeblich für Angaben zu Ausstattung und Objektausführung ist die Baubeschreibung. Im Zuge des Genehmigungsverfahrens und der späteren Ausführungsplanung können sich Änderungen ergeben.

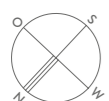

Maßstab 1:75

