


HAUS CS 62 | WHG 02 | EG

WOHNFLÄCHE 97,59 m<sup>2</sup>

NUTZBARE FLÄCHE 123,05 m<sup>2</sup>

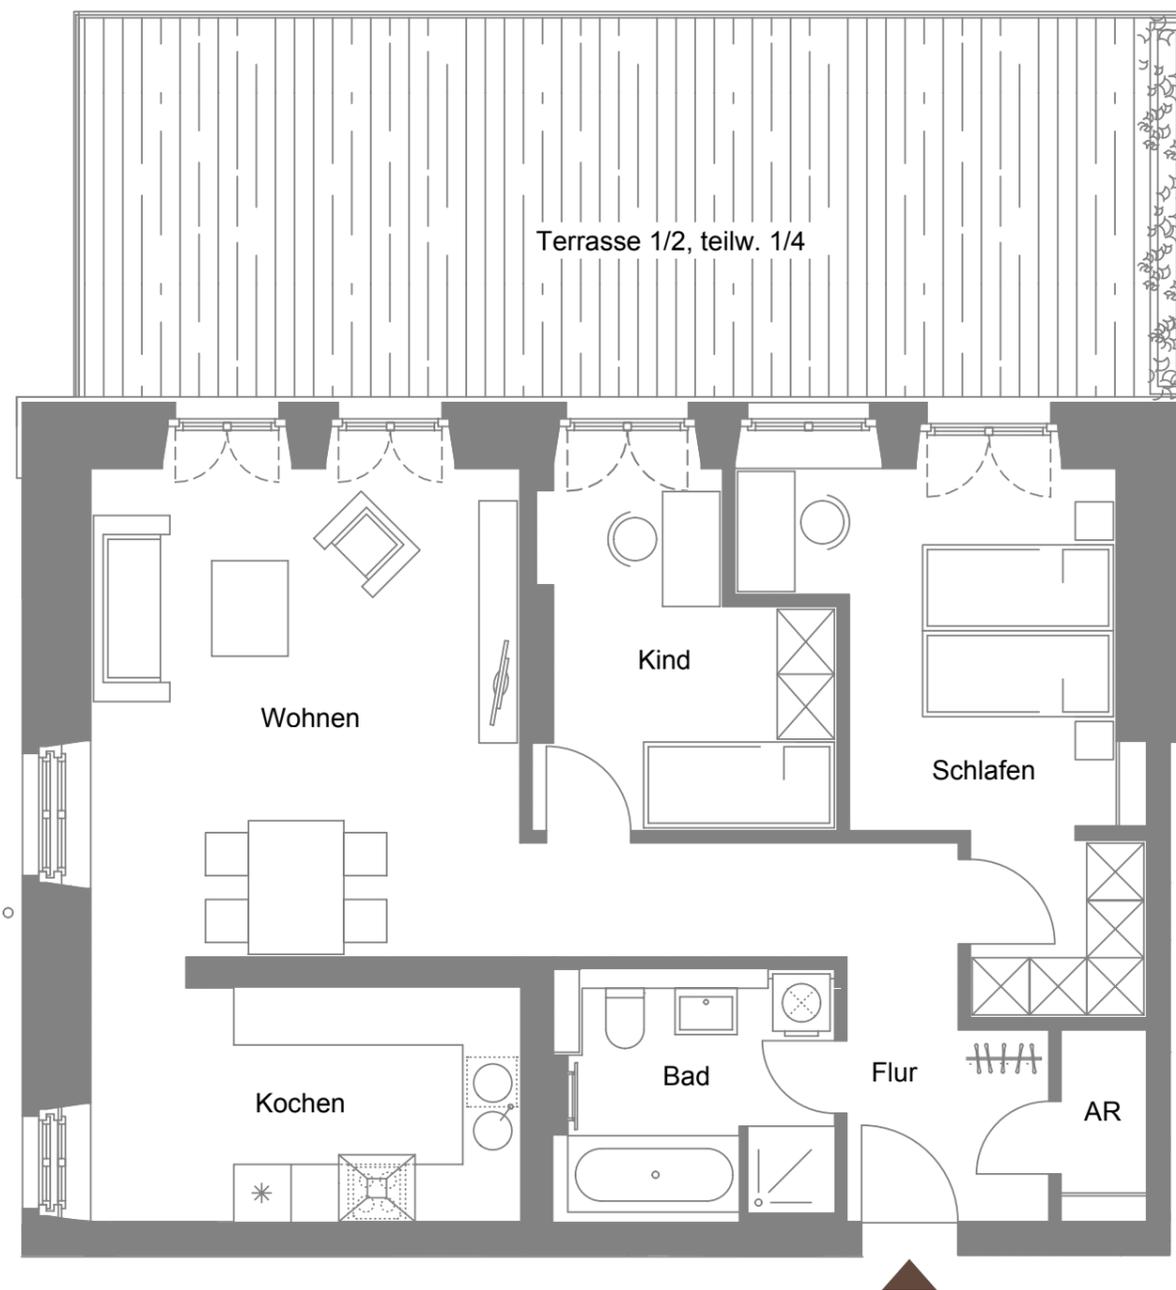

Wohnen	24,14 m <sup>2</sup>
Kochen	11,35 m <sup>2</sup>
Schlafen	16,04 m <sup>2</sup>
Kind	10,68 m <sup>2</sup>
Bad	6,88 m <sup>2</sup>
Abstellraum	1,68 m <sup>2</sup>
Flur	10,66 m <sup>2</sup>
Terrasse 1/2, teilw. 1/4	16,16 m <sup>2</sup>
<b>Wohnfläche</b>	<b>97,59 m<sup>2</sup></b>
<b>Nutzbare Fläche</b>	<b>123,05 m<sup>2</sup></b>

Information:  
Grundrisse im Maßstab 1:75 (bei einem Ausdruck von DIN A3 auf 100%). Alle Flächenangaben ohne Gewähr. Die Angaben, Visualisierungen und Beschreibungen spiegeln den aktuellen Planungsstand wider. Eingezeichnetes Mobiliar sowie Vorhänge und Küchenobjekte gehören nicht zum Kaufumfang. Maßgeblich für Angaben zu Ausstattung und Objektausführung ist die Baubeschreibung. Im Zuge des Genehmigungsverfahrens und der späteren Ausführungsplanung können sich Änderungen ergeben.



Maßstab 1:75

