



HAUS CS 62 | WHG 08 | OG

WOHNFLÄCHE 51,95 m²


NUTZBARE FLÄCHE 57,66 m²

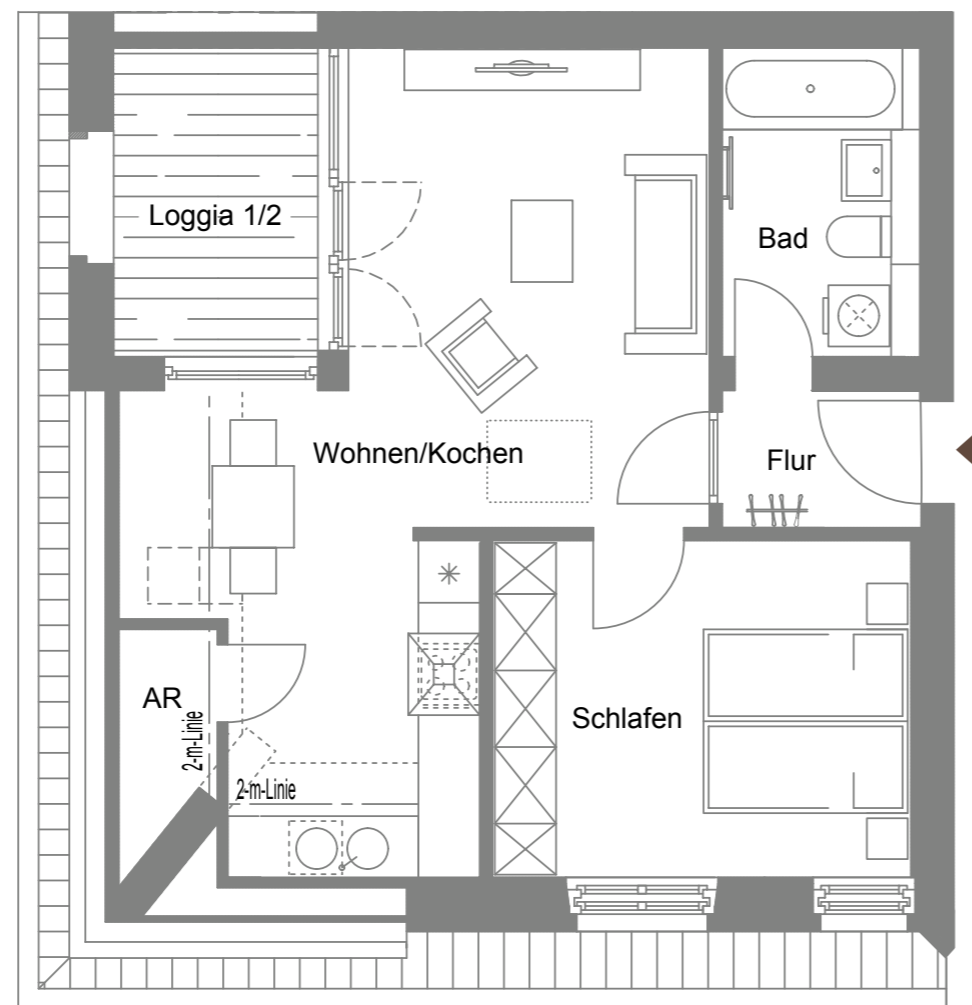

Wohnen/Kochen	26,68 m ²
Schlafen	13,53 m ²
Bad	5,19 m ²
Abstellraum	0,90 m ²
Flur	2,62 m ²
Loggia 1/2	3,03 m ²
Wohnfläche	51,95 m²
Nutzbare Fläche	57,66 m²

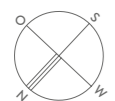

Maßstab 1:75

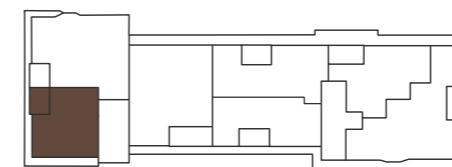

Information:
Grundrisse im Maßstab 1:75 (bei einem Ausdruck von DIN A3 auf 100%). Alle Flächenangaben ohne Gewähr. Die Angaben, Visualisierungen und Beschreibungen spiegeln den aktuellen Planungsstand wider. Eingezeichnetes Mobiliar sowie Vorhänge und Küchenobjekte gehören nicht zum Kaufumfang. Maßgeblich für Angaben zu Ausstattung und Objektausführung ist die Baubeschreibung. Im Zuge des Genehmigungsverfahrens und der späteren Ausführungsplanung können sich Änderungen ergeben.