
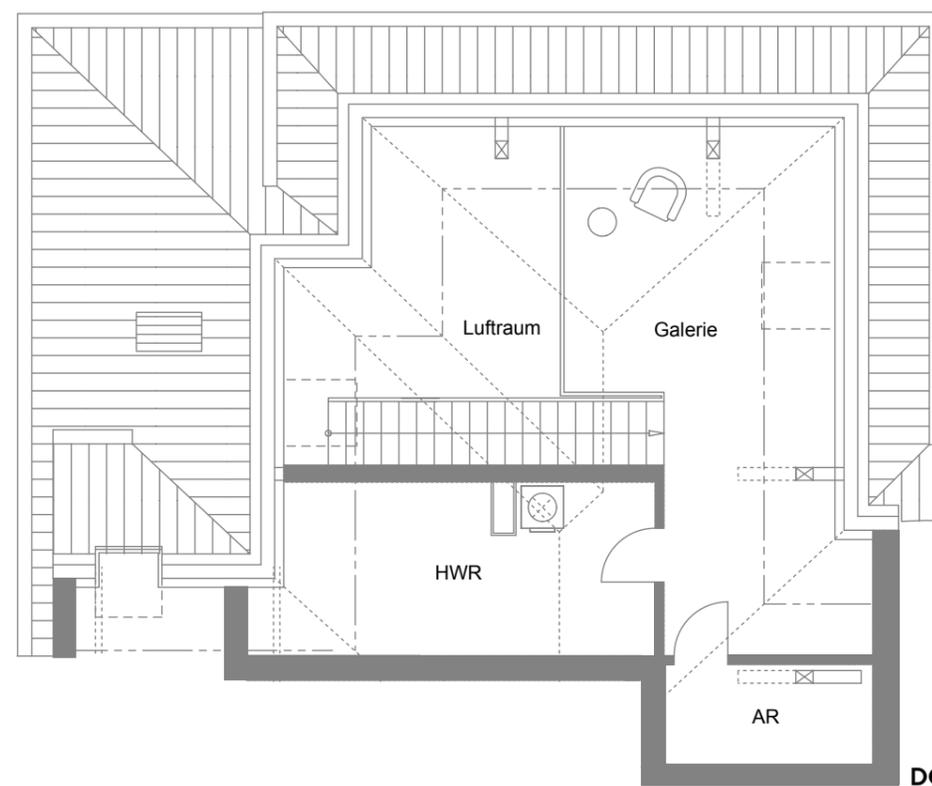


HAUS CS62 | WHG 09 | OG/DG MAISONNETTE-WOHNUNG

WOHNFLÄCHE 115,74 m²


NUTZBARE FLÄCHE 131,75 m²

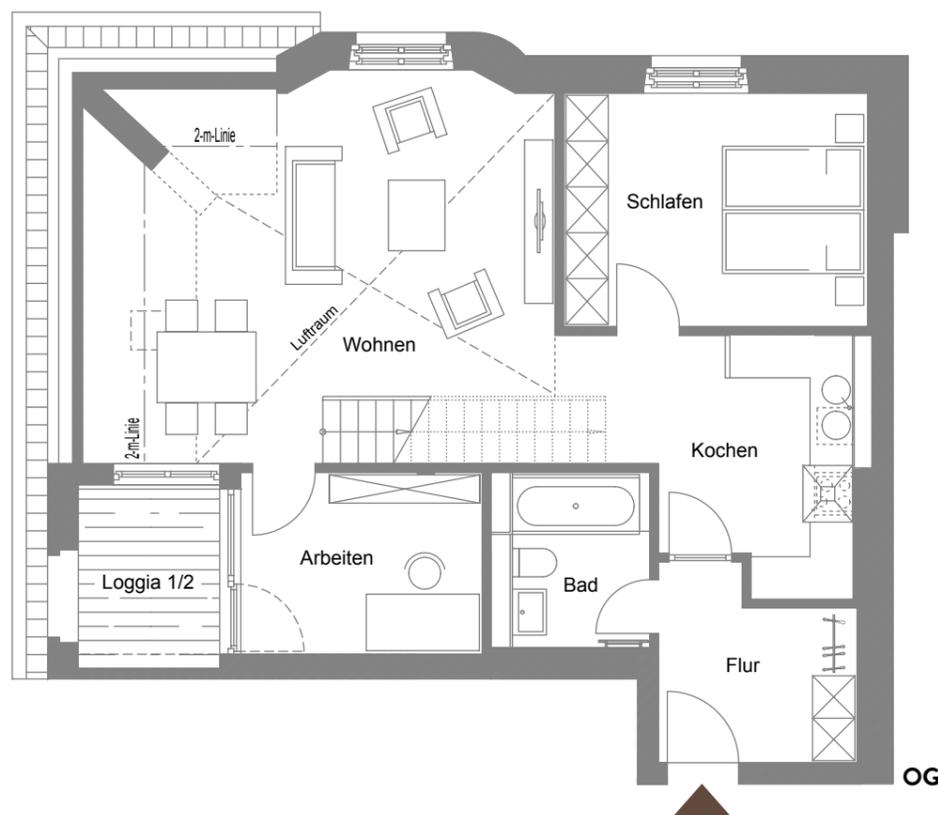

DG	
Galerie	19,41 m ²
Hauswirtschaftsraum	11,95 m ²
Abstellraum	3,92 m ²
OG	
Wohnen	30,80 m ²
Kochen	12,05 m ²
Schlafen	14,19 m ²
Arbeiten	8,62 m ²
Bad	5,29 m ²
Flur	6,92 m ²
Loggia 1/2	2,59 m ²
Wohnfläche	115,74 m²
Nutzbare Fläche	131,75 m²



Maßstab 1:100

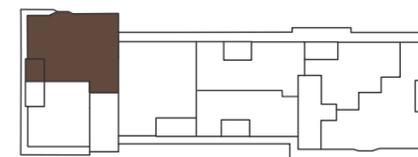

Information:
Grundrisse im Maßstab 1:75 (bei einem Ausdruck von DIN A3 auf 100%). Alle Flächenangaben ohne Gewähr. Die Angaben, Visualisierungen und Beschreibungen spiegeln den aktuellen Planungsstand wider. Eingezeichnetes Mobiliar sowie Vorhänge und Küchenobjekte gehören nicht zum Kaufumfang. Maßgeblich für Angaben zu Ausstattung und Objektausführung ist die Baubeschreibung. Im Zuge des Genehmigungsverfahrens und der späteren Ausführungsplanung können sich Änderungen ergeben.