
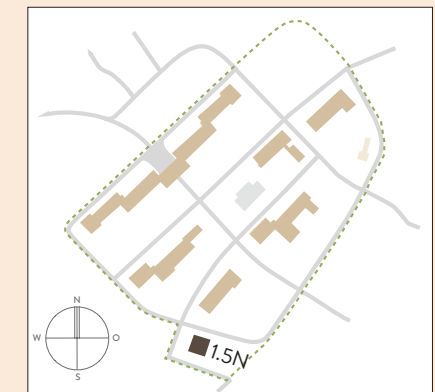


HAUS 1.5N | WHG 12 | 2.OG


WOHNFLÄCHE 76,64 m²

NUTZBARE FLÄCHE 81,64 m²

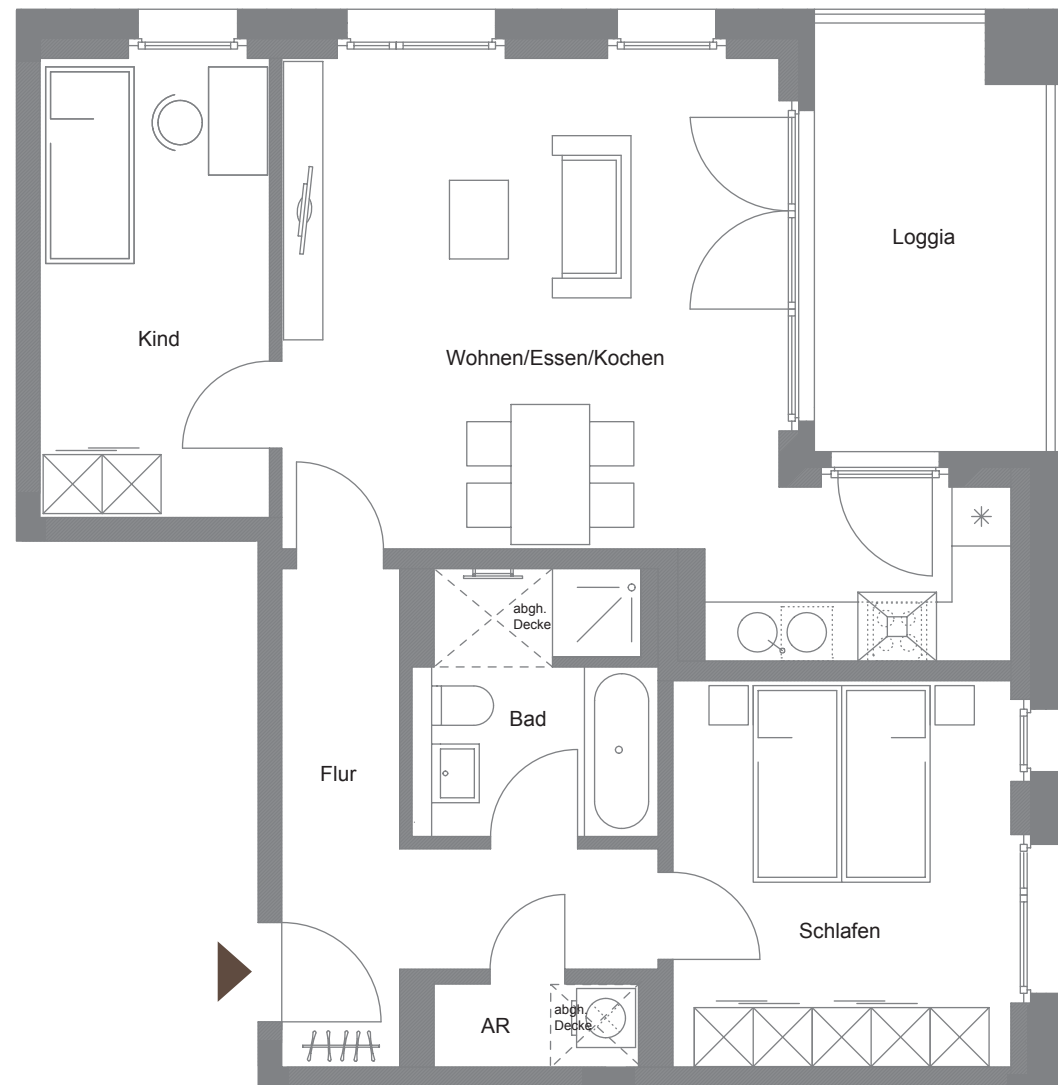

Wohnen/Essen/Kochen	29,81 m ²
Schlafen	13,50 m ²
Kind	10,80 m ²
Bad	6,34 m ²
Abstellraum	1,84 m ²
Flur	9,35 m ²
Loggia ½	5,00 m ²
Wohnfläche	76,64 m²
Nutzbare Fläche	81,64 m²

Information:
Grundrisse im Maßstab 1:75 (bei einem Ausdruck von DIN A3 auf 100%). Alle Flächenangaben ohne Gewähr. Die Angaben, Visualisierungen und Beschreibungen spiegeln den aktuellen Planungsstand wider. Eingezeichnetes Mobiliar sowie Vorhänge und Küchenobjekte gehören nicht zum Kaufumfang. Maßgeblich für Angaben zu Ausstattung und Objektausführung ist die Baubeschreibung. Im Zuge des Genehmigungsverfahrens und der späteren Ausführungsplanung können sich Änderungen ergeben.

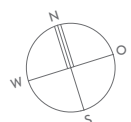

Maßstab 1:75

