
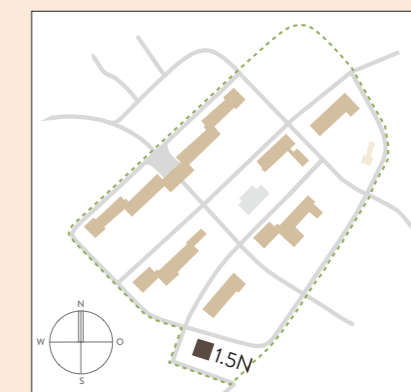



HAUS 1.5N | WHG 13 | DG

WOHNFLÄCHE 103,09 m²


NUTZBARE FLÄCHE 132,44 m²

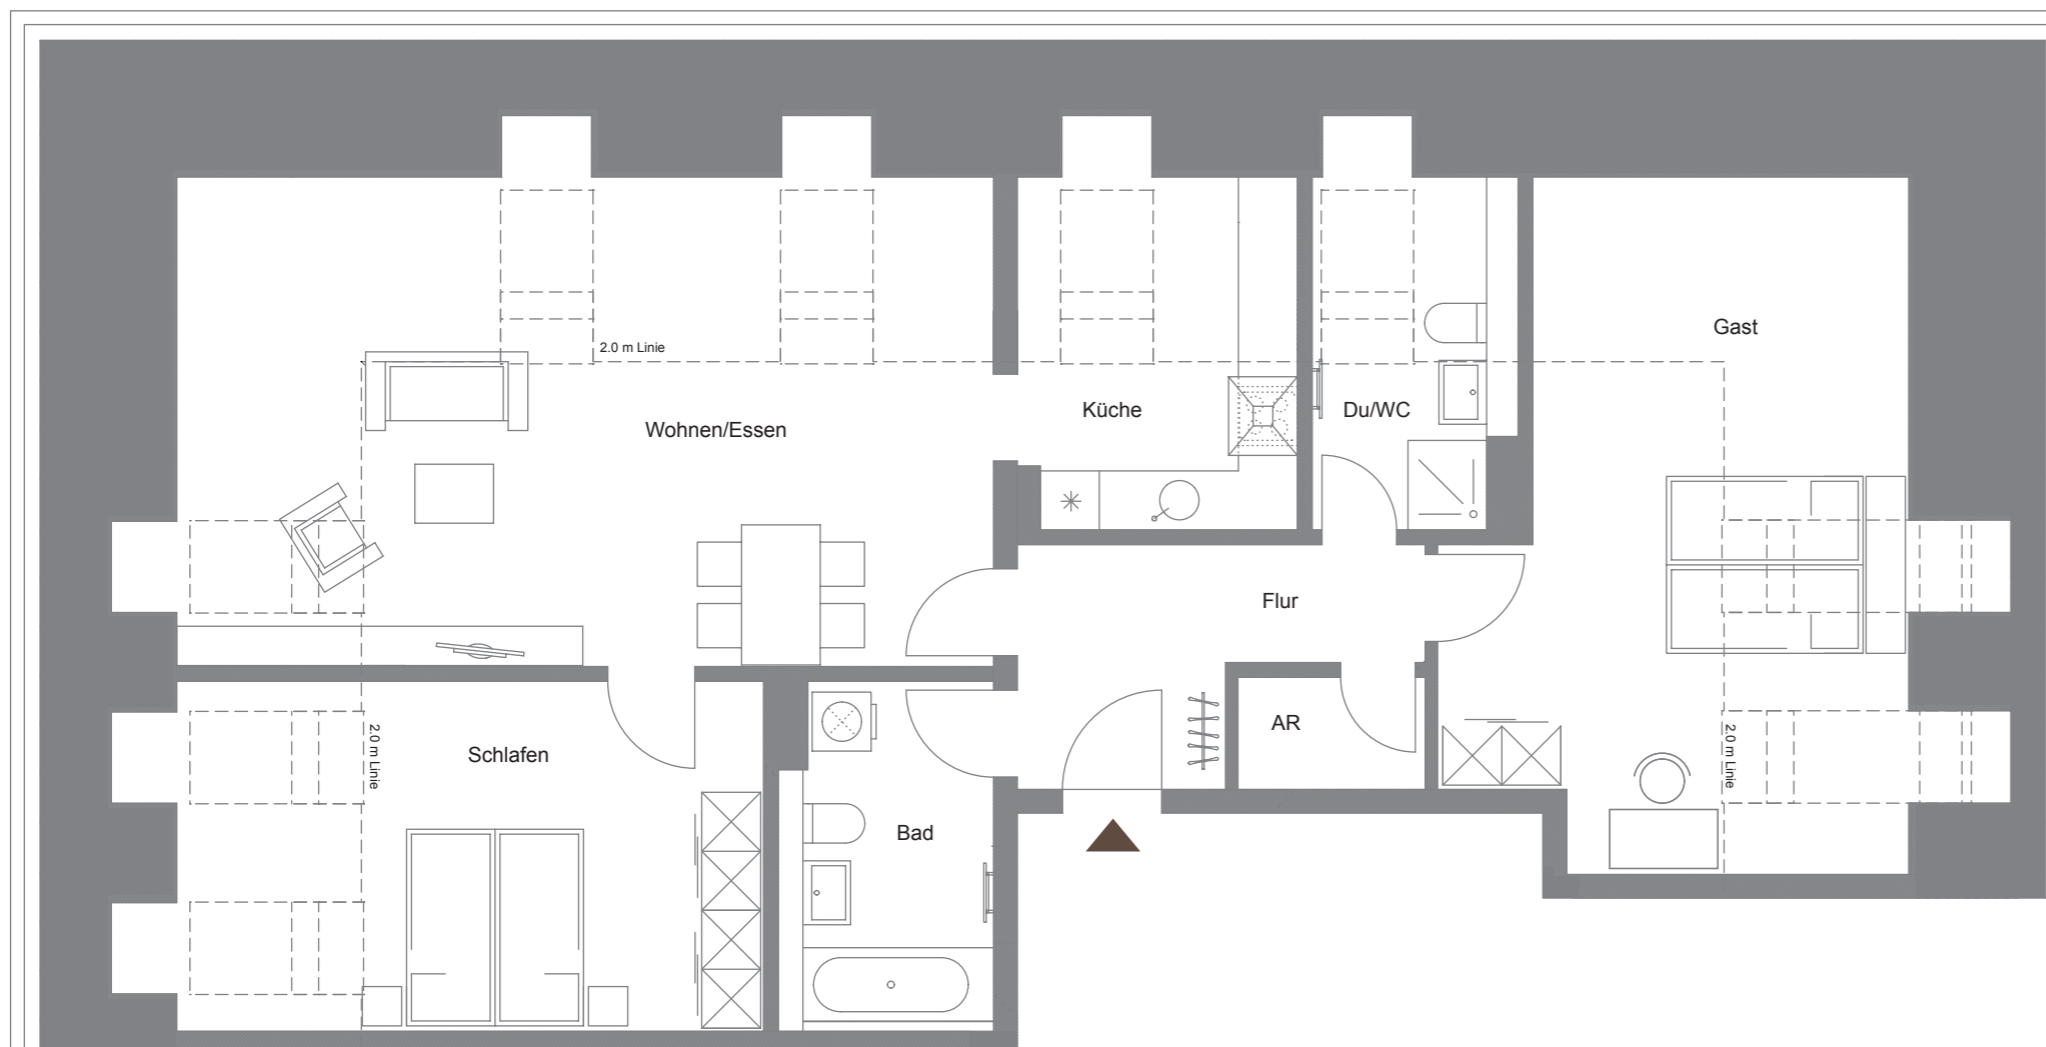

Wohnen/Essen	31,49 m ²
Küche	8,10 m ²
Schlafen	19,15 m ²
Gast	21,12 m ²
Bad	7,38 m ²
Du/WC	5,87 m ²
Abstellraum	2,17 m ²
Flur	7,81 m ²
Wohnfläche	103,09 m²
Nutzbare Fläche	132,44 m²

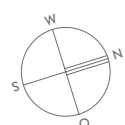

Maßstab 1:75

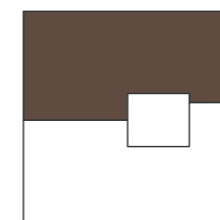

Information:
Grundrisse im Maßstab 1:75 (bei einem Ausdruck von DIN A3 auf 100%). Alle Flächenangaben ohne Gewähr. Die Angaben, Visualisierungen und Beschreibungen spiegeln den aktuellen Planungsstand wider. Eingezeichnetes Mobiliar sowie Vorhänge und Küchenobjekte gehören nicht zum Kaufumfang. Maßgeblich für Angaben zu Ausstattung und Objektausführung ist die Baubeschreibung. Im Zuge des Genehmigungsverfahrens und der späteren Ausführungsplanung können sich Änderungen ergeben.