
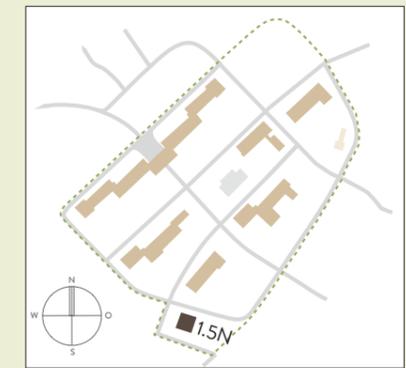



HAUS 1.5N | WHG 04 | EG

WOHNFLÄCHE 65,99 m<sup>2</sup>


NUTZBARE FLÄCHE 70,99 m<sup>2</sup>

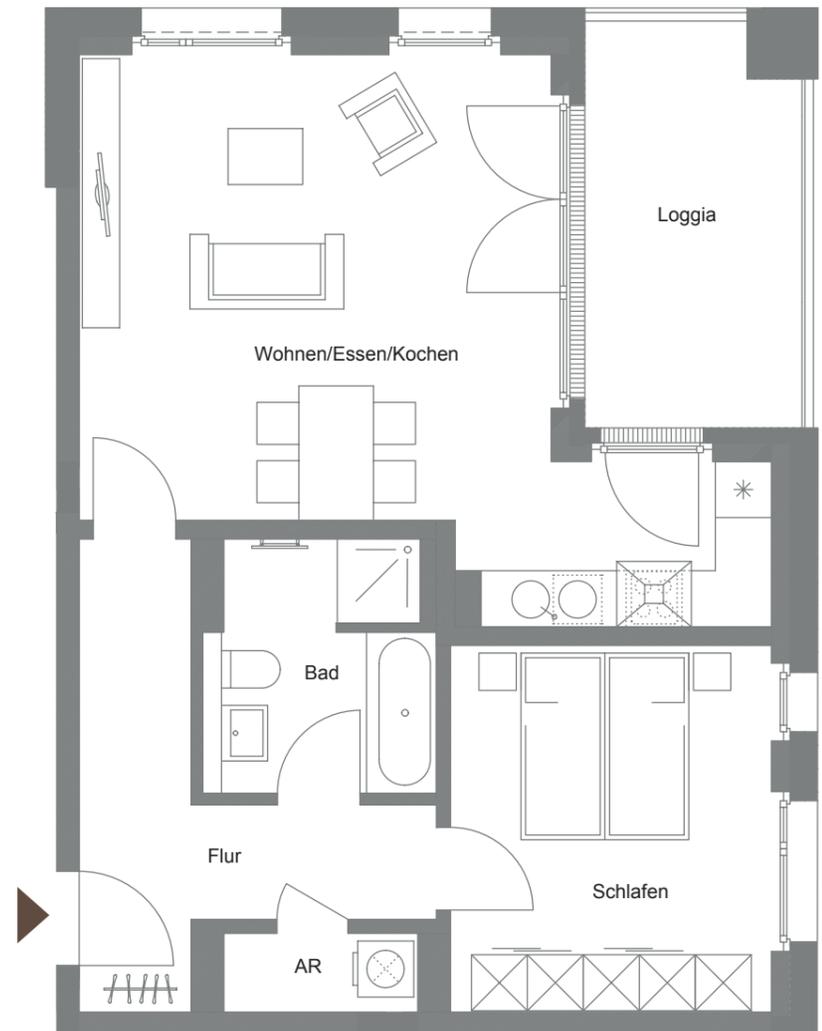

Wohnen/Essen/Kochen	29,96 m <sup>2</sup>
Schlafen	13,50 m <sup>2</sup>
Bad	6,34 m <sup>2</sup>
Abstellraum	1,84 m <sup>2</sup>
Flur	9,35 m <sup>2</sup>
Loggia ½	5,00 m <sup>2</sup>
<b>Wohnfläche</b>	<b>65,99 m<sup>2</sup></b>
<b>Nutzbare Fläche</b>	<b>70,99 m<sup>2</sup></b>

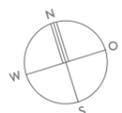

Maßstab 1:75

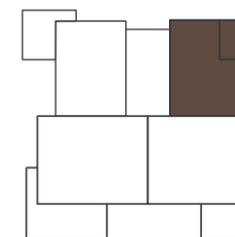

Information:  
Grundrisse im Maßstab 1:75 (bei einem Ausdruck von DIN A3 auf 100%). Alle Flächenangaben ohne Gewähr. Die Angaben, Visualisierungen und Beschreibungen spiegeln den aktuellen Planungsstand wider. Eingezeichnetes Mobiliar sowie Vorhänge und Küchenobjekte gehören nicht zum Kaufumfang. Maßgeblich für Angaben zu Ausstattung und Objektausführung ist die Baubeschreibung. Im Zuge des Genehmigungsverfahrens und der späteren Ausführungsplanung können sich Änderungen ergeben.