
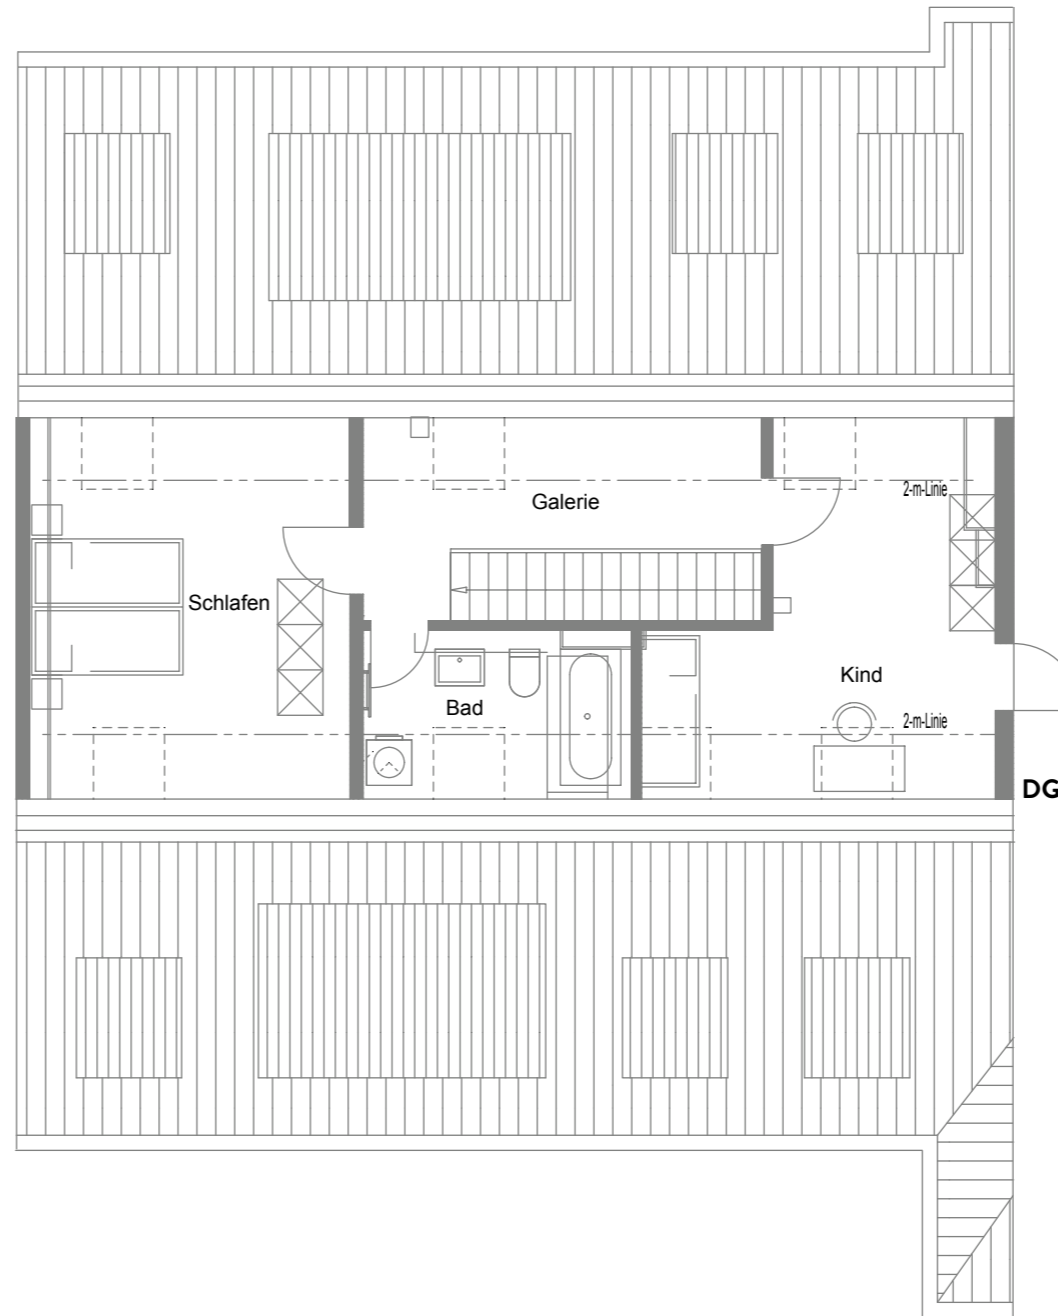


## HAUS CS62 | WHG 12 | OG/DG MAISONNETTE-WOHNUNG


WOHNFLÄCHE 113,84 m<sup>2</sup>

NUTZBARE FLÄCHE 136,67 m<sup>2</sup>

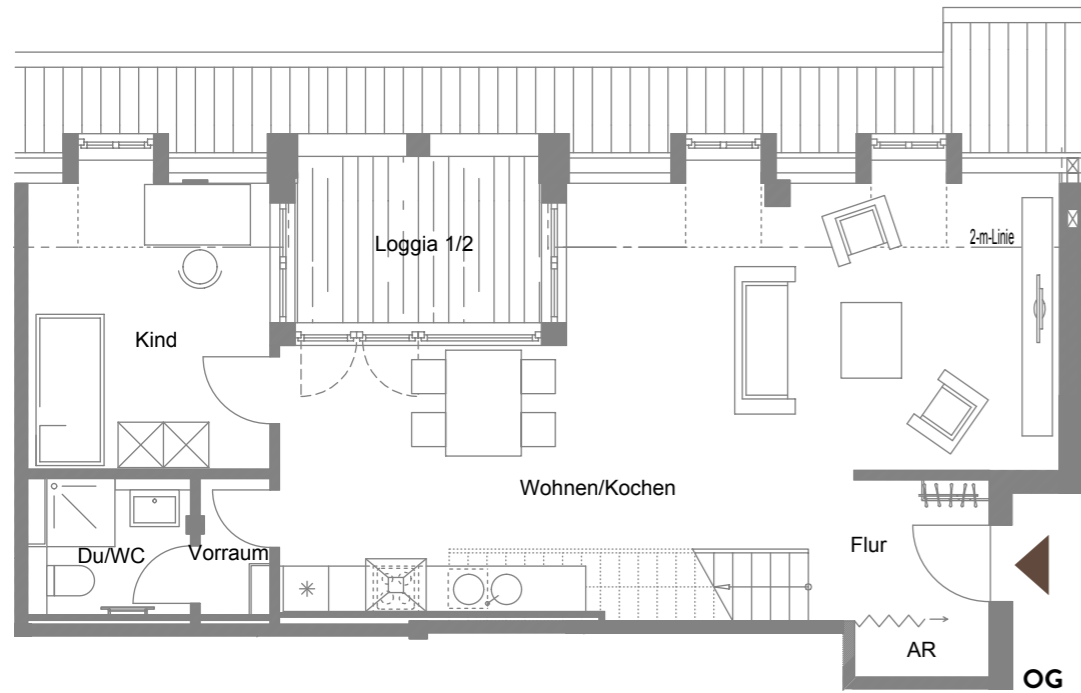

DG	
Schlafen	16,37 m <sup>2</sup>
Kind	14,76 m <sup>2</sup>
Galerie	8,30 m <sup>2</sup>
Bad	5,74 m <sup>2</sup>
OG	
Wohnen/Kochen	43,21 m <sup>2</sup>
Kind	11,70 m <sup>2</sup>
Du/WC	3,64 m <sup>2</sup>
Vorraum	1,48 m <sup>2</sup>
Flur	3,15 m <sup>2</sup>
Abstellraum	1,25 m <sup>2</sup>
Loggia 1/2	4,24 m <sup>2</sup>
<b>Wohnfläche</b>	<b>113,84 m<sup>2</sup></b>
<b>Nutzbare Fläche</b>	<b>136,67 m<sup>2</sup></b>

Information:  
Grundrisse im Maßstab 1:75 (bei einem Ausdruck von DIN A3 auf 100%). Alle Flächenangaben ohne Gewähr. Die Angaben, Visualisierungen und Beschreibungen spiegeln den aktuellen Planungsstand wider. Eingezeichnetes Mobiliar sowie Vorhänge und Küchenobjekte gehören nicht zum Kaufumfang. Maßgeblich für Angaben zu Ausstattung und Objektausführung ist die Baubeschreibung. Im Zuge des Genehmigungsverfahrens und der späteren Ausführungsplanung können sich Änderungen ergeben.

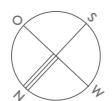

Maßstab 1:100

